

商品名：

コーナープロテクター(軟質タイプ)

形式：

CPL35タイプ

仕様：

- CPL35
 材質：本体-特殊樹脂
 芯材-アルミ(B2シルバー)

長さ：1000m/m・1500m/m・2000m/m

- CP35(キャップ)
 材質：特殊樹脂
 適応：CPL35用

※カラーバリエーションはカタログ参照願います
 ※本製品は予告無しに変更する事があります。

図面名称：

平面図・断面図

縮尺：

S = 1 : 1

作成日付：平成26年10月31日

変更日付：令和 2年 4月 1日


令和 2年 9月10日

用紙サイズ：

A3

ファイル名：


CPL-1

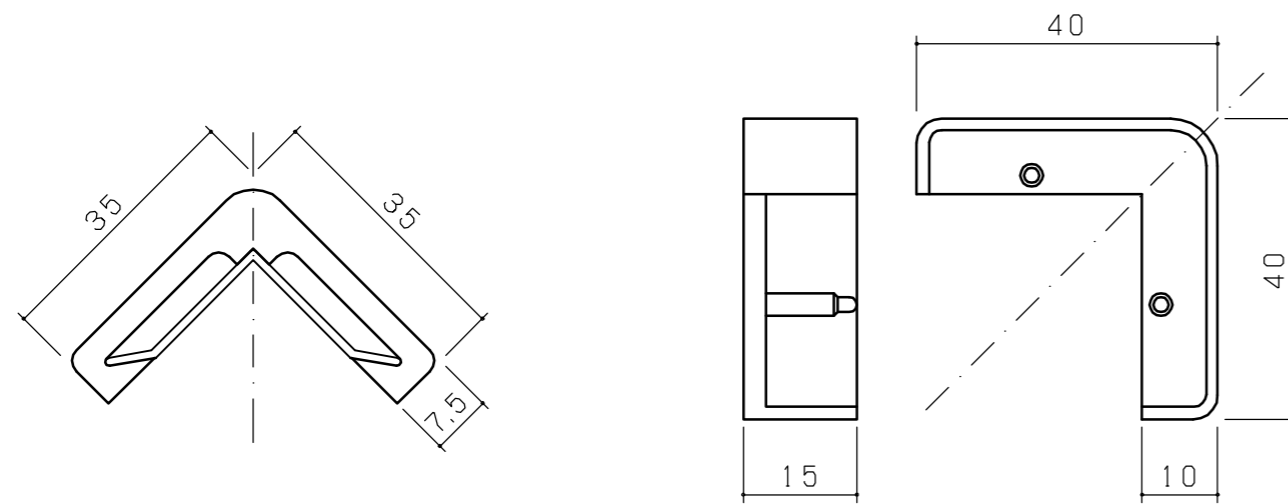

CPL35断面図
(S=1:1)


CP35(キャップ)断面図
(S=1:1)

・CPL3510用芯金

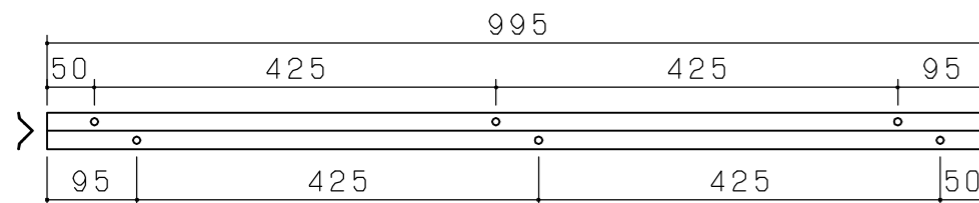


穴-詳細図

・CPL3515用芯金

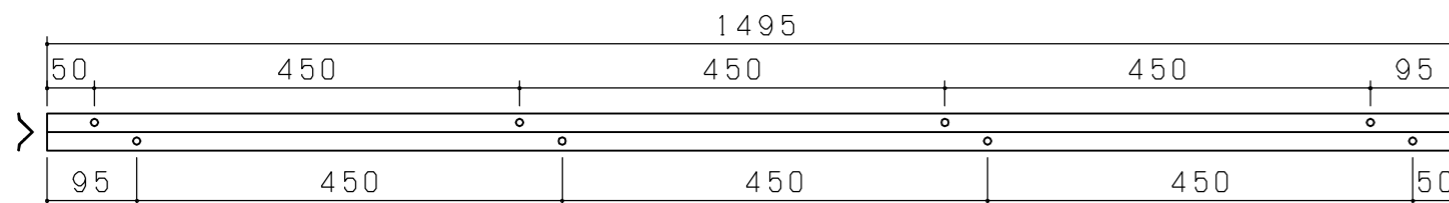

・CPL3520用芯金

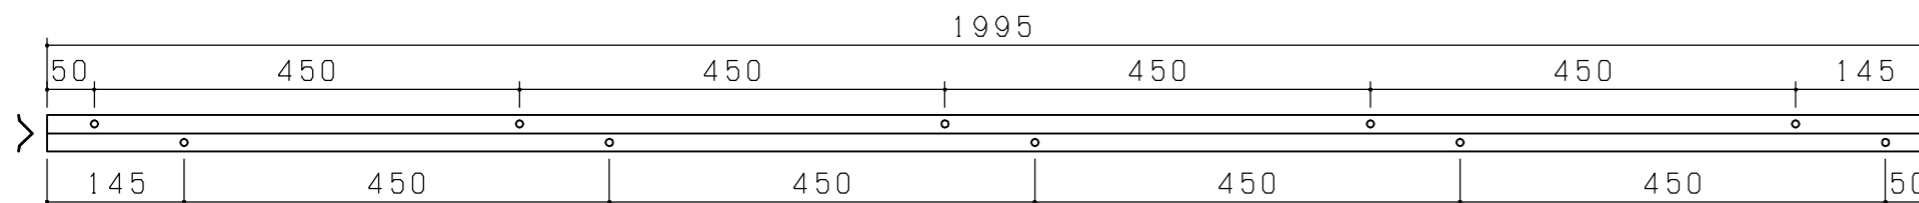

CPL35用芯材ピッチ図(S=1:8)