

商品名：

コーナープロテクター(軟質タイプ)

形式：

CPL65タイプ

仕様：

- CPL65
材質：本体-特殊樹脂
芯材-亜鉛鋼板
アルミ(B2シルバー)(※1mのみ)
- 長さ：1000m/m・1500m/m・2000m/m

- CP65(キャップ)
材質：合成ゴム
適応：CPL65用

※カラーバリエーションはカタログ参照願います
 ※本製品は予告無しに変更する事があります。

図面名称：

平面図・断面図

縮尺：

S = 1 : 1

作成日付：平成26年10月31日

変更日付：令和 2年 4月 1日


令和 2年 9月10日

用紙サイズ：

A3

ファイル名：



CPL-2

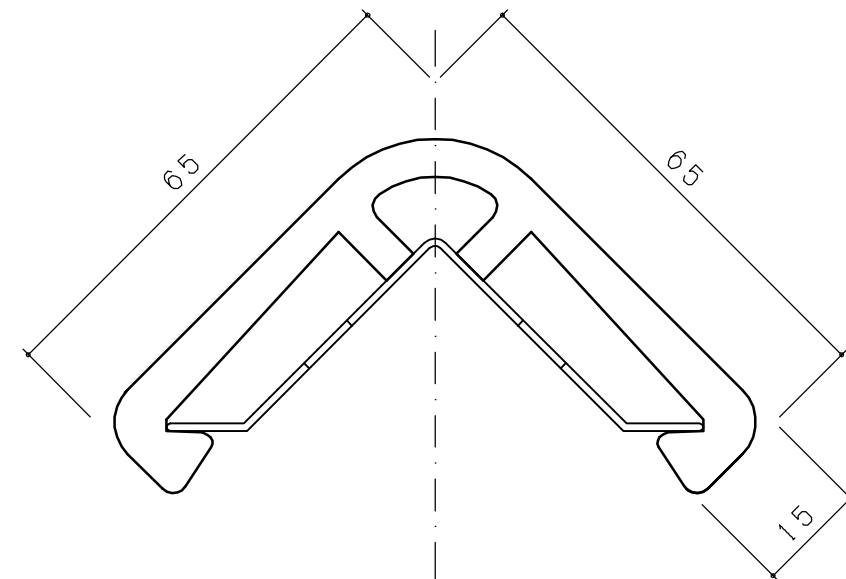

CPL65断面図(S=1:1)




CP65(キャップ)(S=1:1)

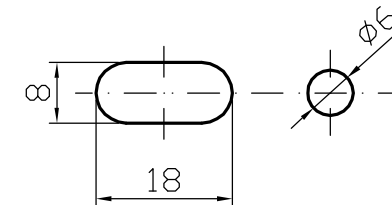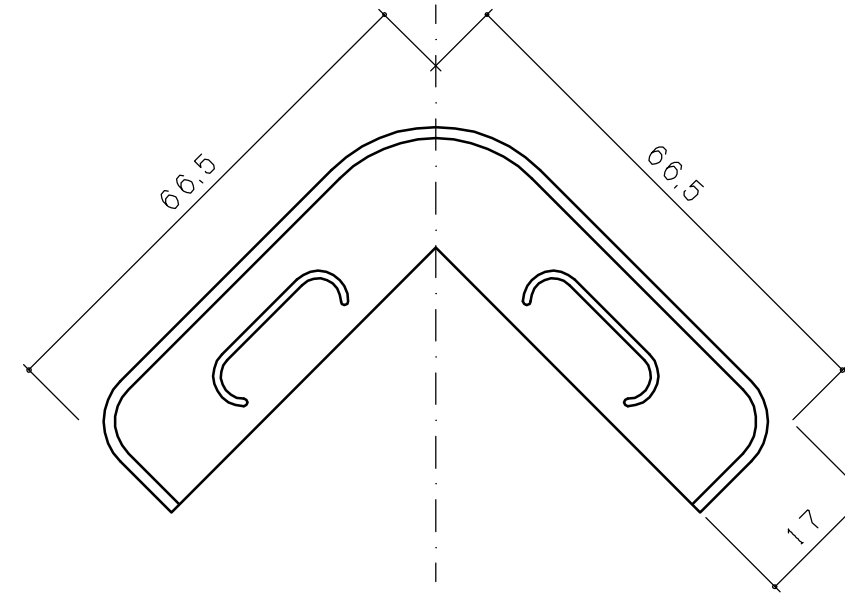


穴-詳細図

・CPL6510用芯金

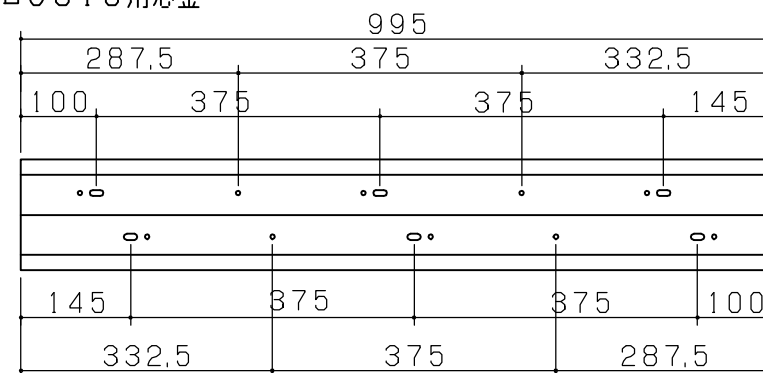


※アルミ芯金は1mのみ

・CPL6515用芯金

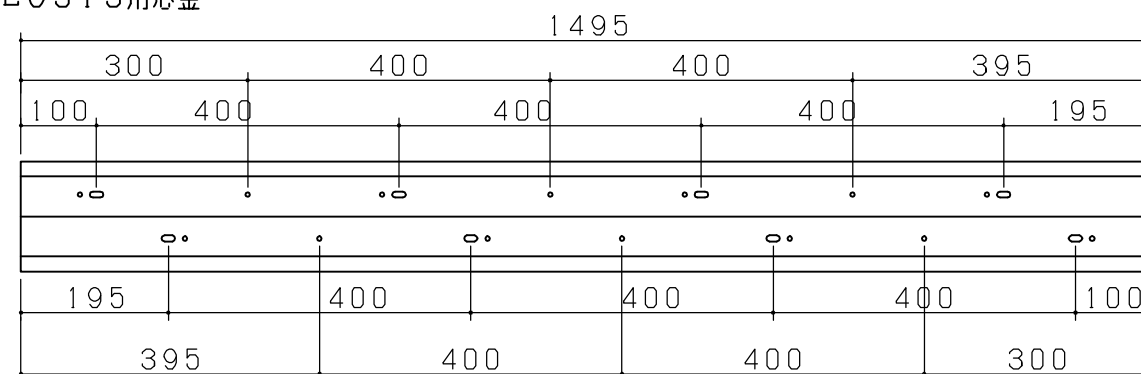

・CPL6520用芯金

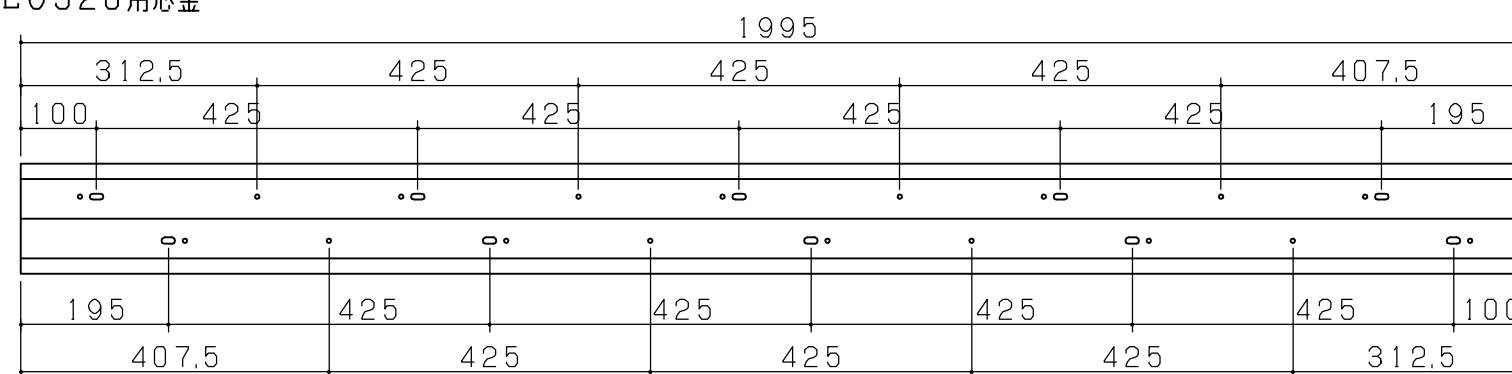

CPL65用芯材ピッチ図(S=1:10)