

商品名：

コーナープロテクター(軟質タイプ)

形式：

CPL90タイプ

仕様：

●CPL90

材質：本体－特殊樹脂

芯材－亜鉛鋼板

長さ：1000m/m・2000m/m

●CP90(キャップ)

材質：特殊樹脂

適応：CPL90用

※カラーバリエーションはカタログ参照願います

※本製品は予告無しに変更する事があります。

図面名称：

平面図・断面図

縮尺：

S = 1 : 1

作成日付：平成26年10月31日

変更日付：令和 2年 4月 1日


令和 2年 9月10日

用紙サイズ：

A3


ファイル名：

CPL-3

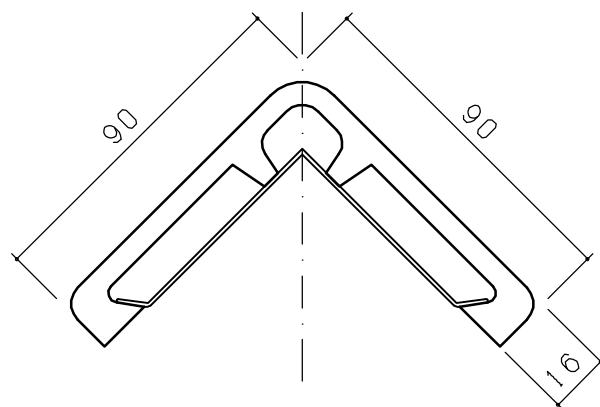

CPL90断面図



(S = 1 : 2)

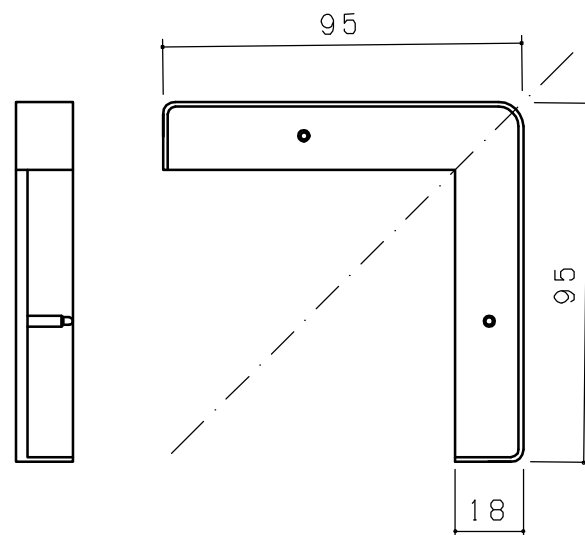

CP90断面図


(S = 1 : 2)

・CPL9010用芯金

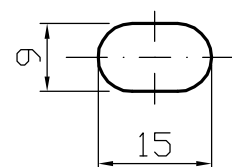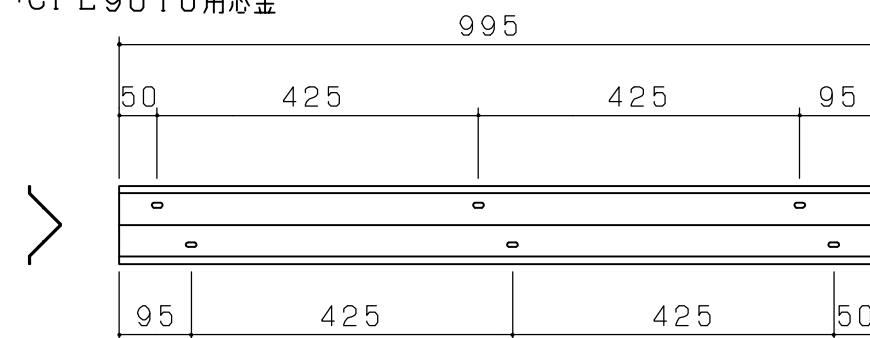

穴－詳細図

・CPL9020用芯金

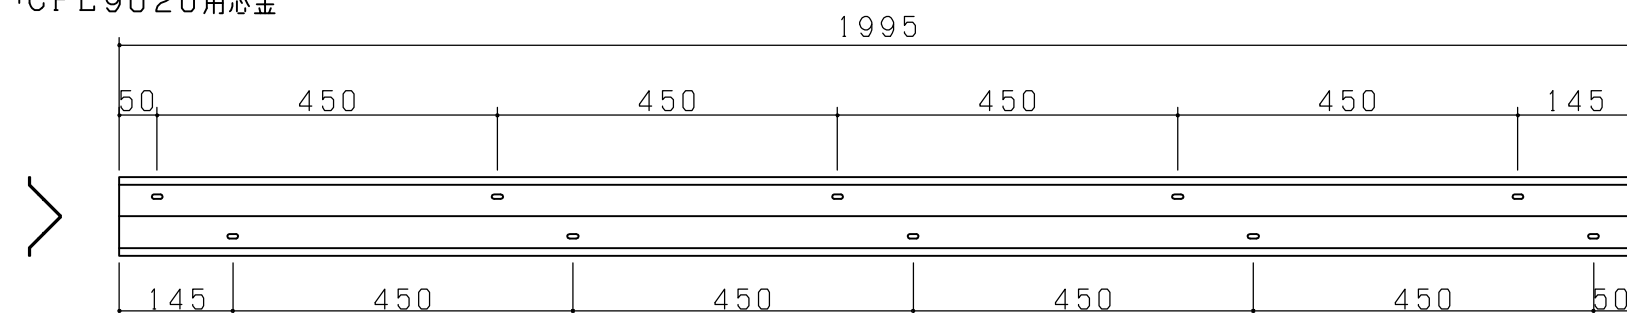

CPL90用芯材ピッチ図(S = 1 : 10)