

商品名：

コーナープロテクター(硬質タイプ)

形式：

CPV50(90°用)タイプ

仕様：

●CPV50/CPV50M(90°用)

材質：本体-特殊樹脂
芯材-アルミ

長さ：3000m/m

●CP50/CP50M(キャップ)

材質：特殊樹脂
適応：CPV50用

※カラーバリエーションはカタログ参照願います
※本製品は予告無しに変更する事があります。

図面名称：

平面図・断面図

縮尺：

S = 1 : 1

作成日付：平成26年10月31日

変更日付：令和 2年 4月 1日


令和 3年12月22日

用紙サイズ：


A3

ファイル名：





CPV-1

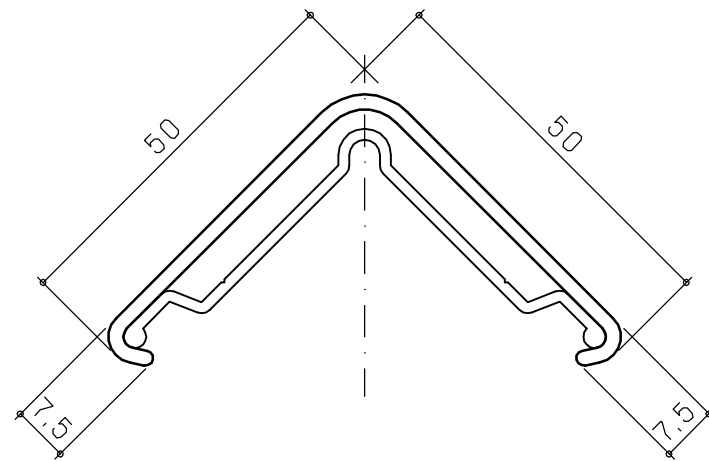


CPV50(90°用)断面図
(S = 1 : 1)

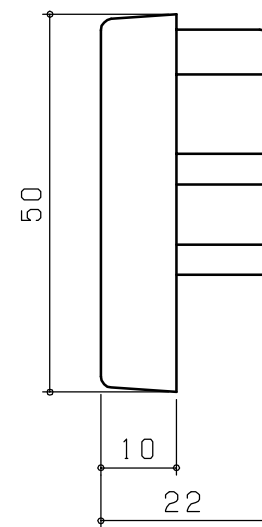

CP50(キャップ)断面図
(S = 1 : 1)

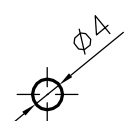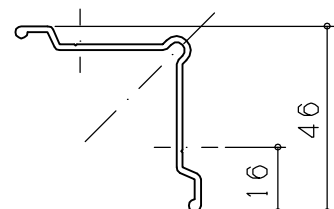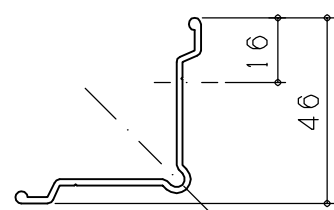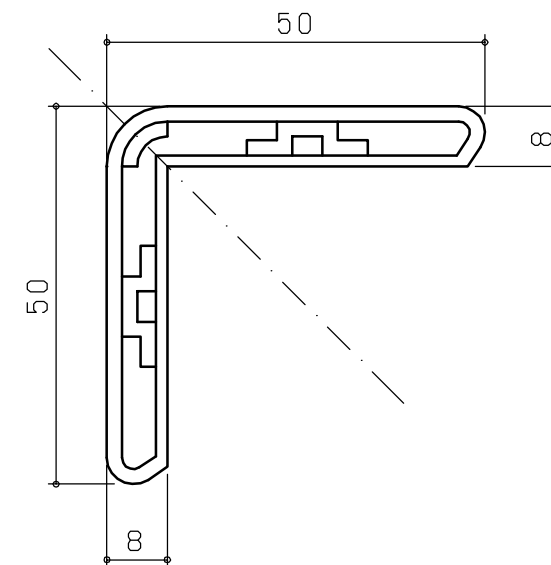

穴-詳細図

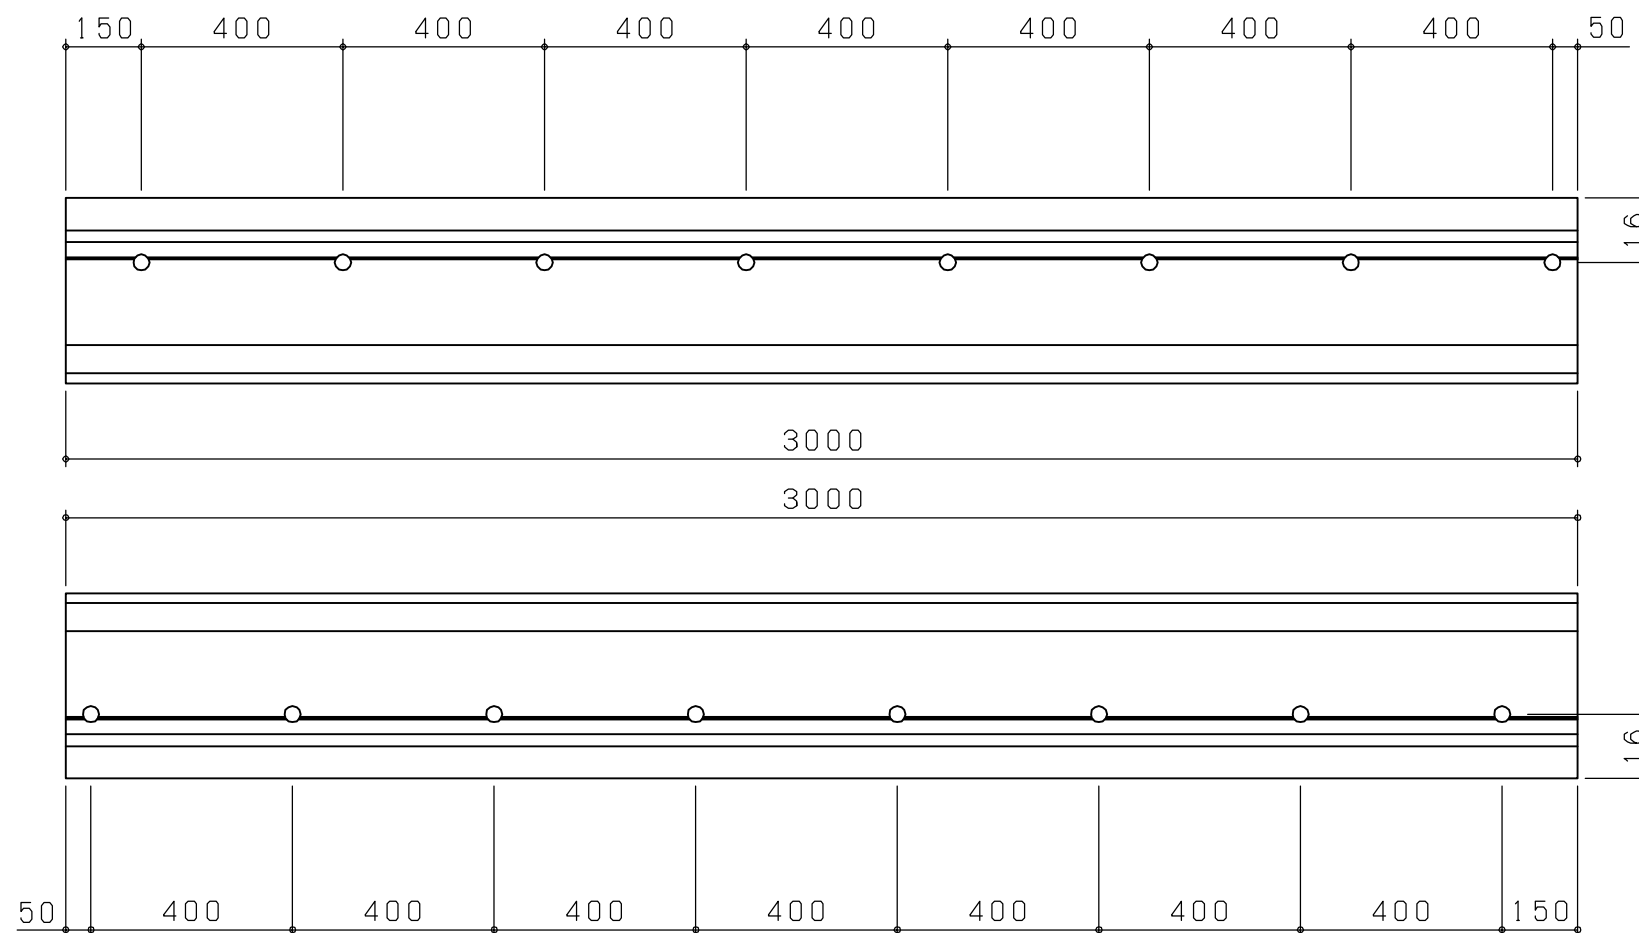

CPV50(90°)用芯材ピッチ図(S = 1 : 15)