

商品名:

コーナープロテクター(硬質タイプ)

形式:

CPV50-13(135°用)タイプ

仕様:

●CPV50-13/CPV50-13M(135°用)

材質: 本体-特殊樹脂  
 芯材-アルミ

長さ: 3000m/m

●CP5013/CP5013M(キャップ)

材質: 特殊樹脂  
 適応: CPV50-13用

※カラーバリエーションはカタログ参照願います  
 ※本製品は予告無しに変更する事があります。

図面名称:

平面図・断面図

縮尺:

S = 1 : 1

作成日付: 平成26年10月31日

変更日付: 令和 2年 4月 1日


令和 3年12月22日

用紙サイズ:


A3

ファイル名:




CPV-2

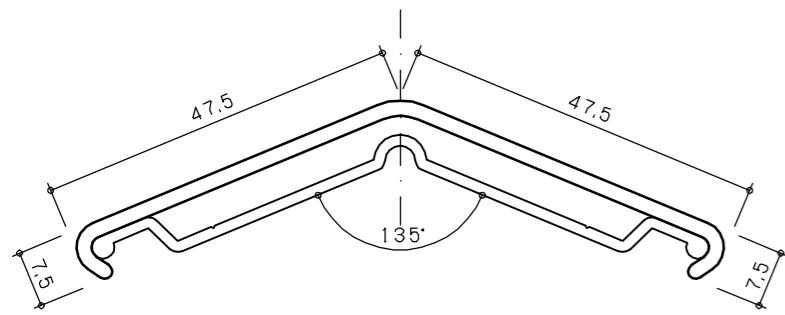


CPV50(135°用)断面図  
 (S=1:1)

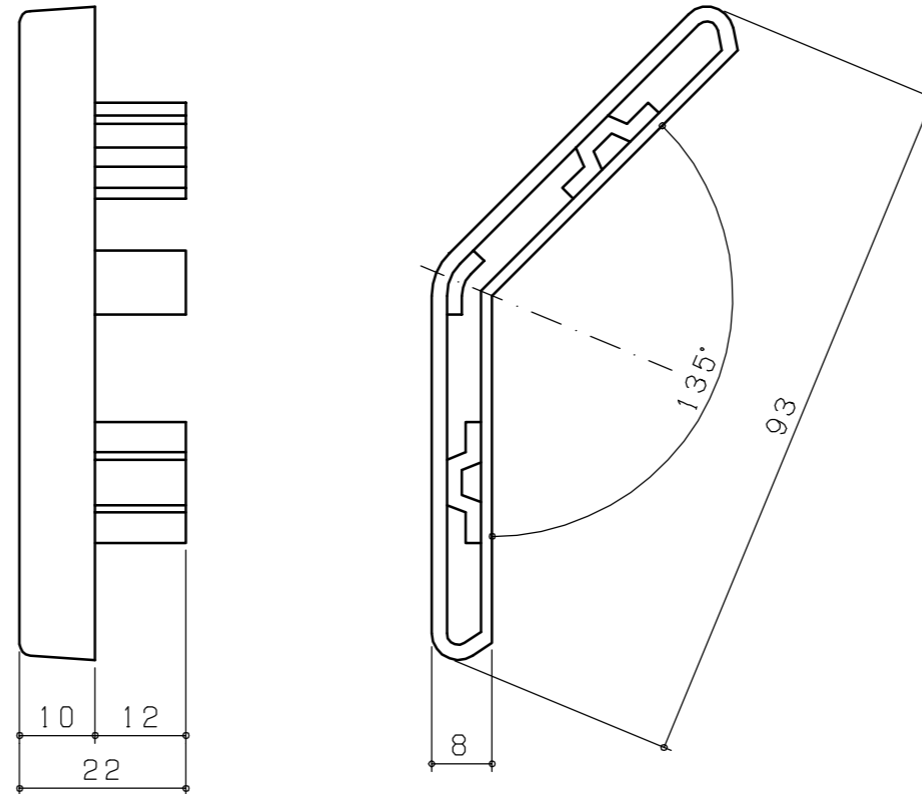

CP5013(キャップ)断面図  
 (S=1:1)

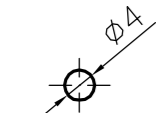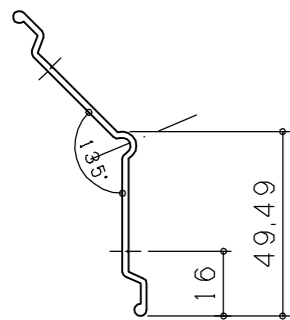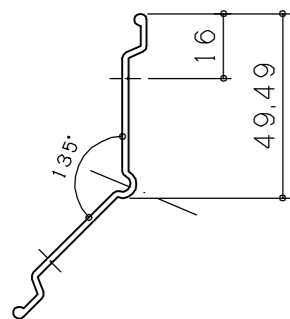

穴-詳細図

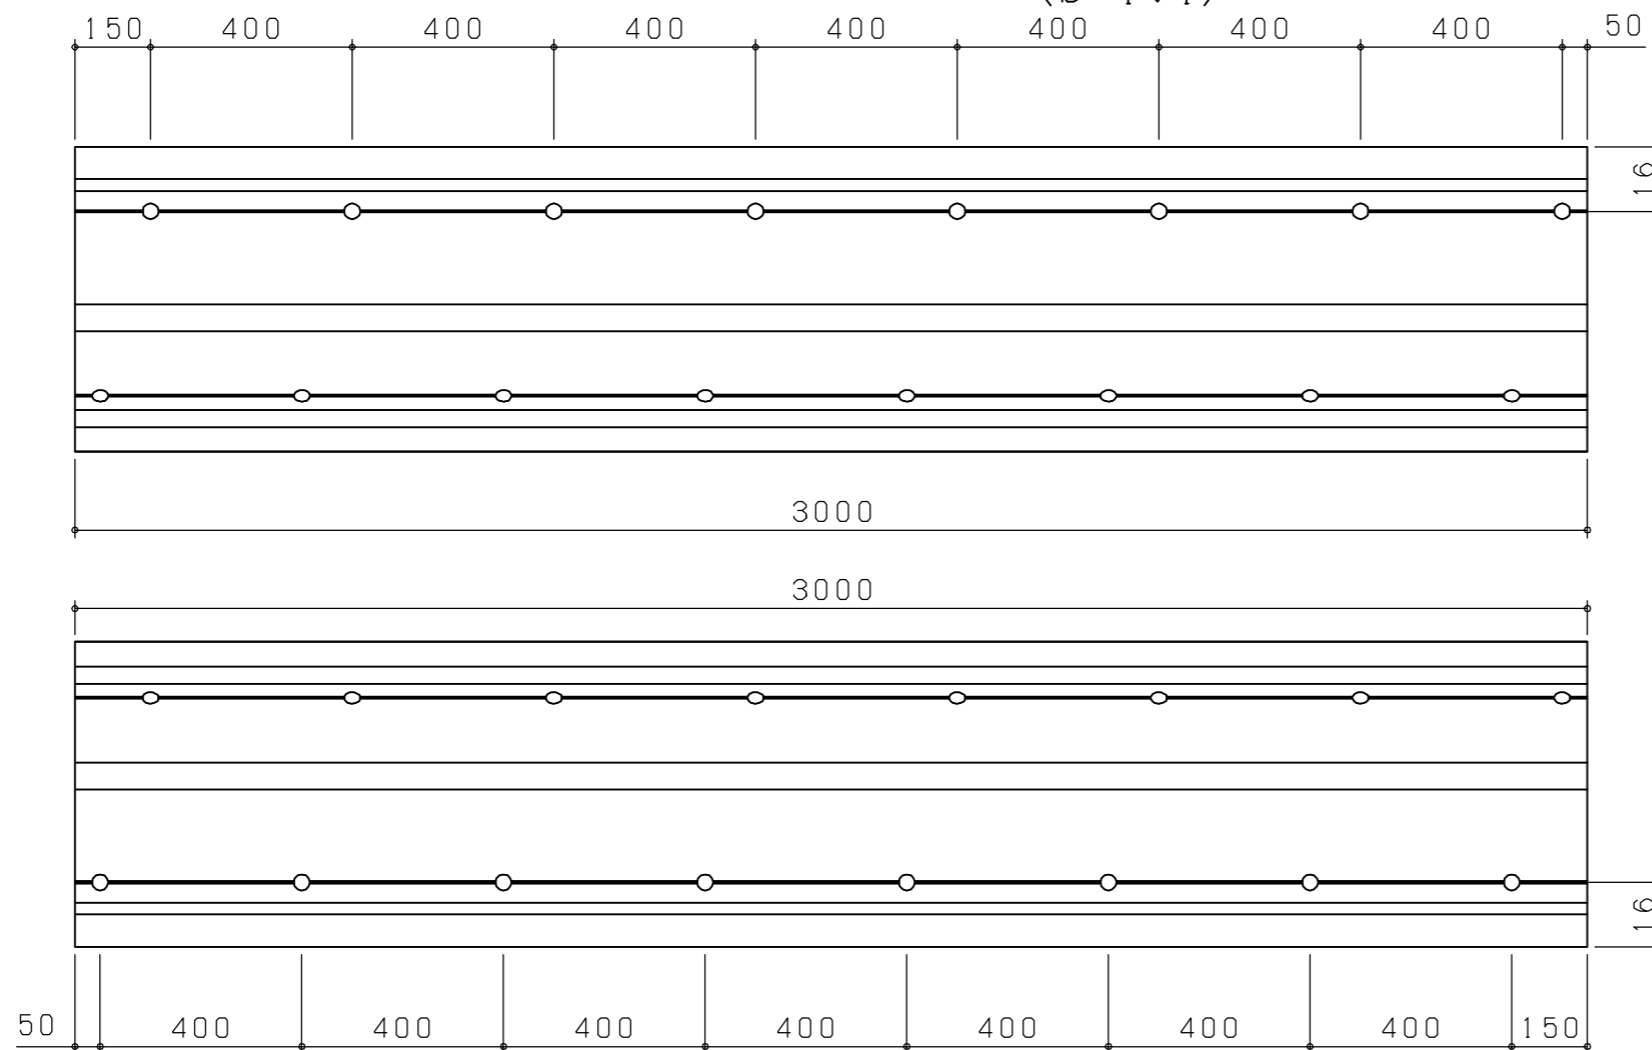

CPV50-13(135°)用芯材ピッチ図(S=1:15)