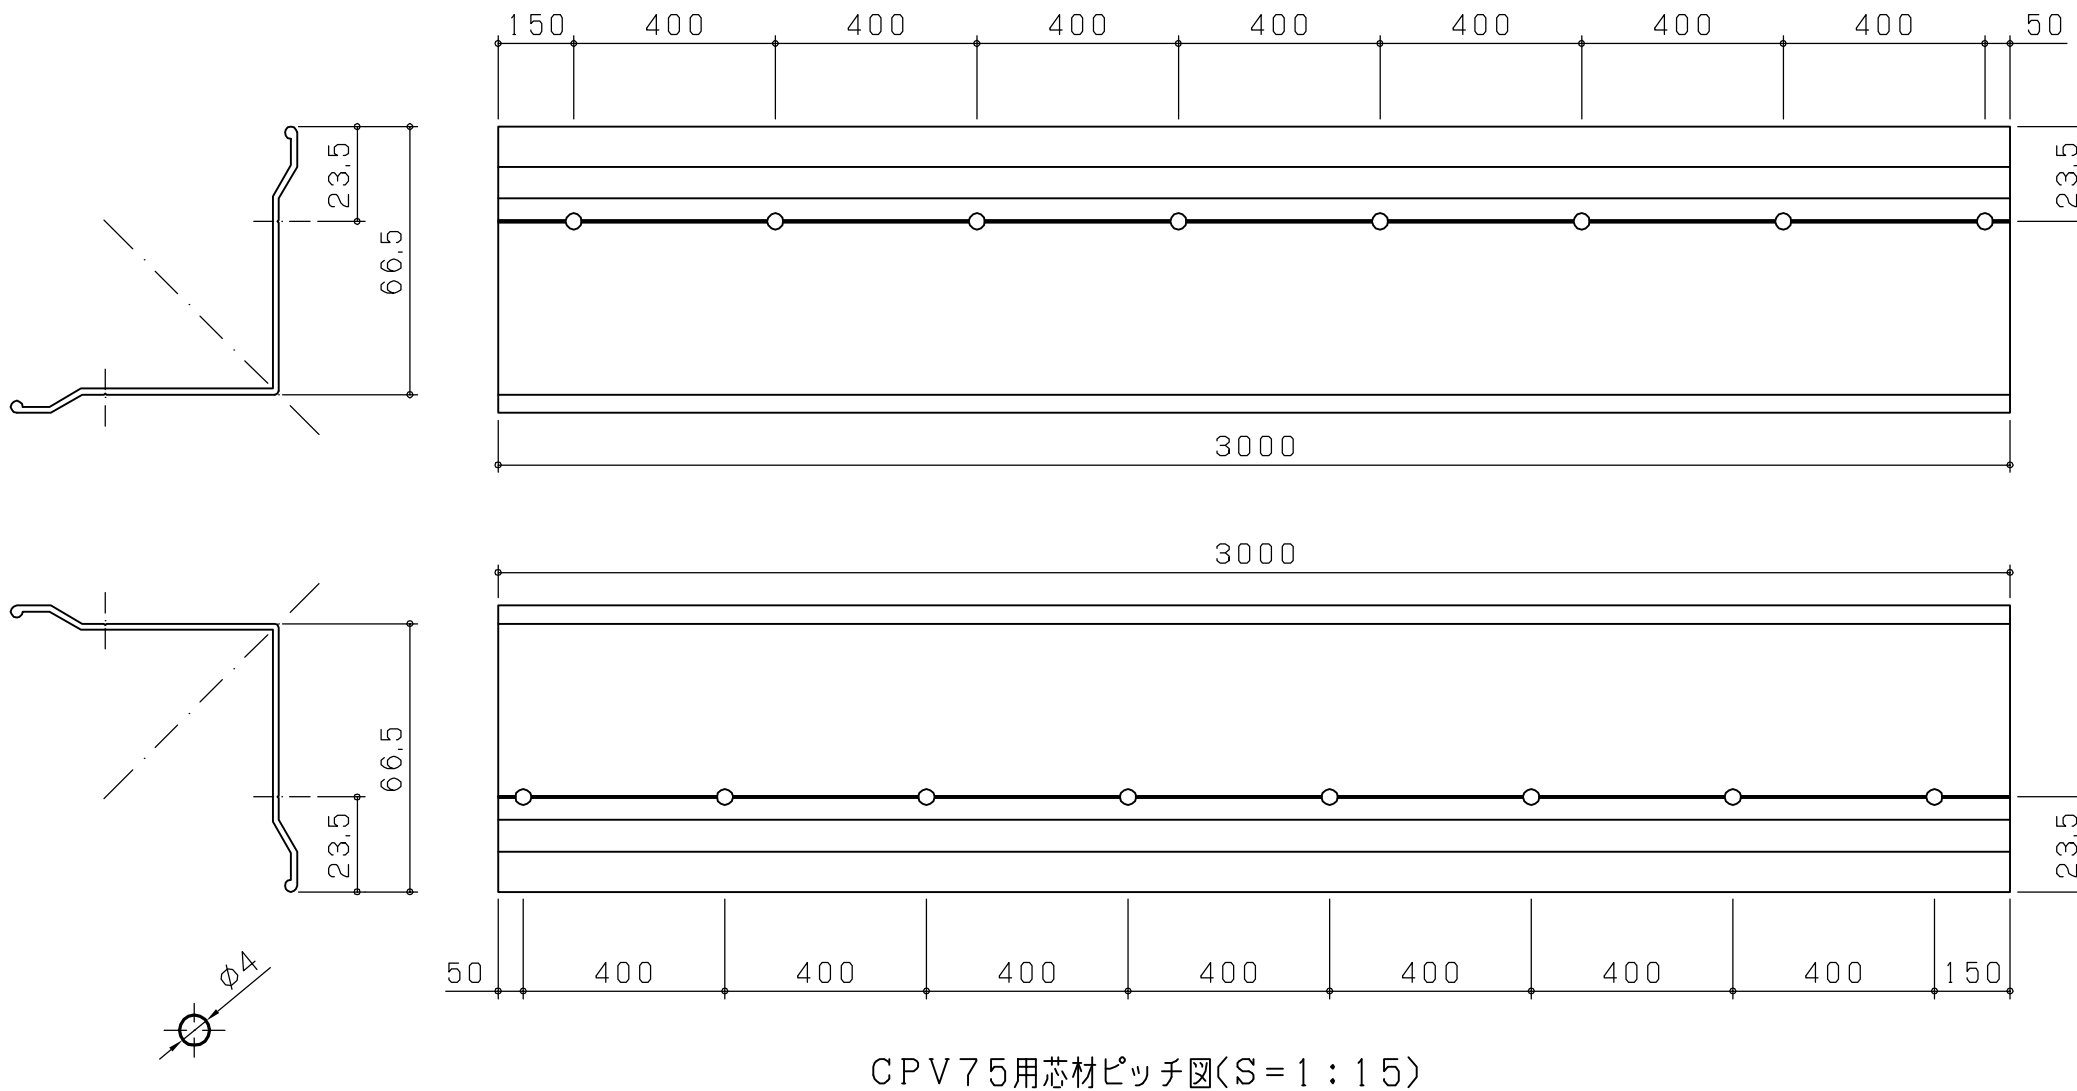
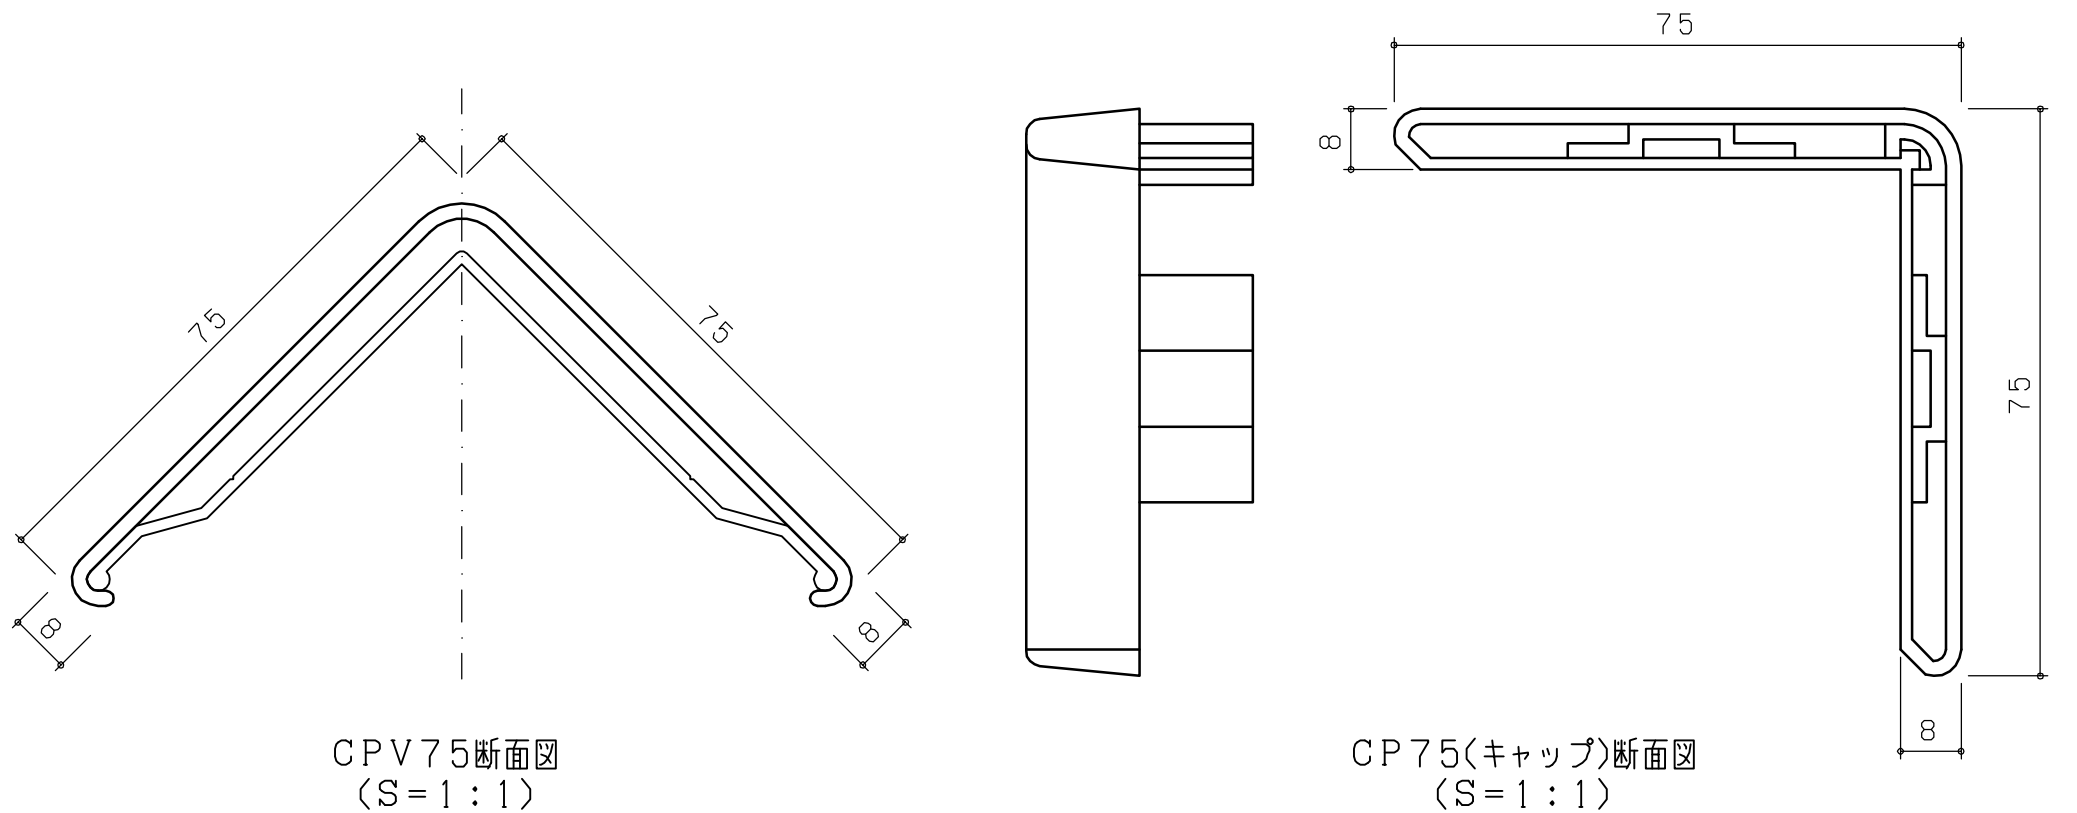


商品名：		コーナープロテクター(硬質タイプ)	
形式：		CPV75タイプ	
仕様：		●CPV75/CPV75M 材質：本体－特殊樹脂 芯材－アルミ 長さ：3000m/m：(標準色3色) ●CP75/CPV75M(キャップ) 材質：特殊樹脂 適応：CPV75用	
※カラーバリエーションはカタログ参照願います			
※本製品は予告無しに変更する事があります。			
図面名称：		平面図・断面図	
縮尺：	S = 1 : 1	作成日付：平成26年10月31日	
		変更日付：令和 2年 4月 1日	
		令和 3年12月22日	
用紙サイズ：	A3	ファイル名：	CPV-3