

商品名：

コーナープロテクター(軟質タイプ)

形式：

CPL35タイプ

仕様：

- CPL35  
材質：本体-特殊樹脂  
芯材-アルミ(B2シルバー)
- 長さ：1000m/m・1500m/m・2000m/m
- 仕上：(標準色4色)  
P01-パールグレイ (白鼠) (P)  
P03-グレイ (鼠) (G)  
P07-ダークアイボリー(薄黄) (DI)  
P12-イエロー (黄) (Y)
- CP35(キャップ)  
材質：特殊樹脂  
適応：CPL35用

※本製品は予告無しに変更する事があります。

図面名称：

平面図・断面図

縮尺：

S = 1 : 1

作成日付：平成26年10月31日


変更日付：平成 年 月 日  
平成 年 月 日

用紙サイズ：

A3

ファイル名：


CPL-1

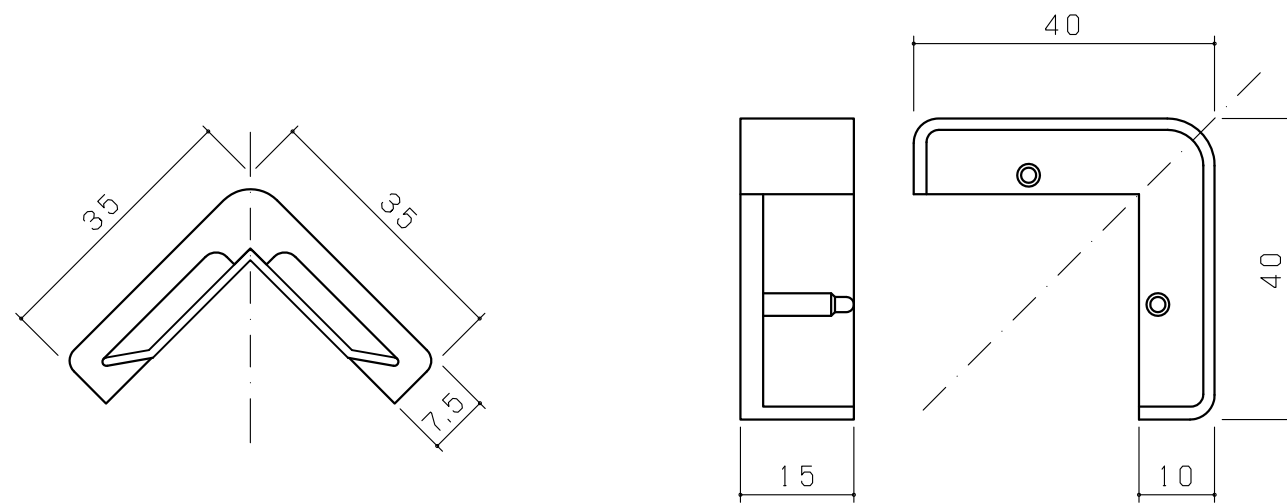


CPL35断面図  
(S=1:1)

CP35(キャップ)断面図  
(S=1:1)


・CPL3510用芯金

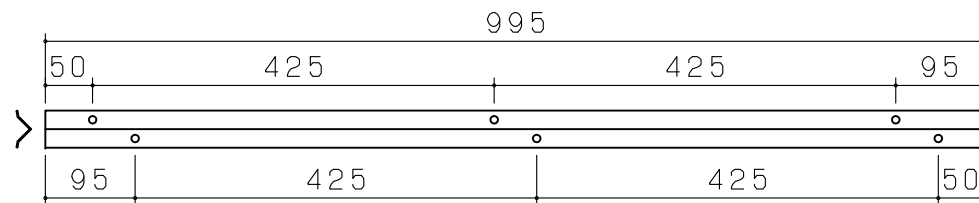

・CPL3515用芯金

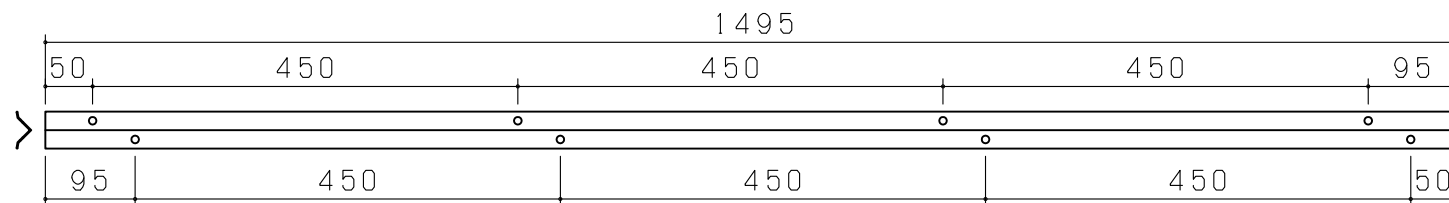

・CPL3520用芯金

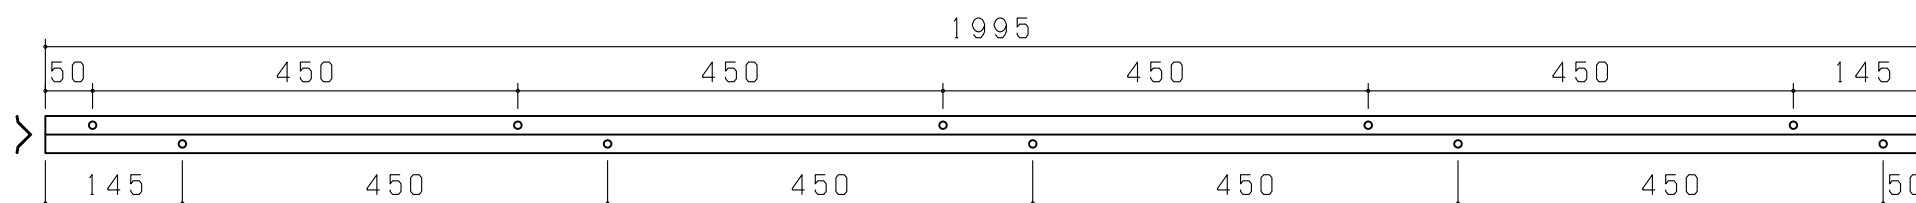

CPL35用芯材ピッチ図(S=1:8)